
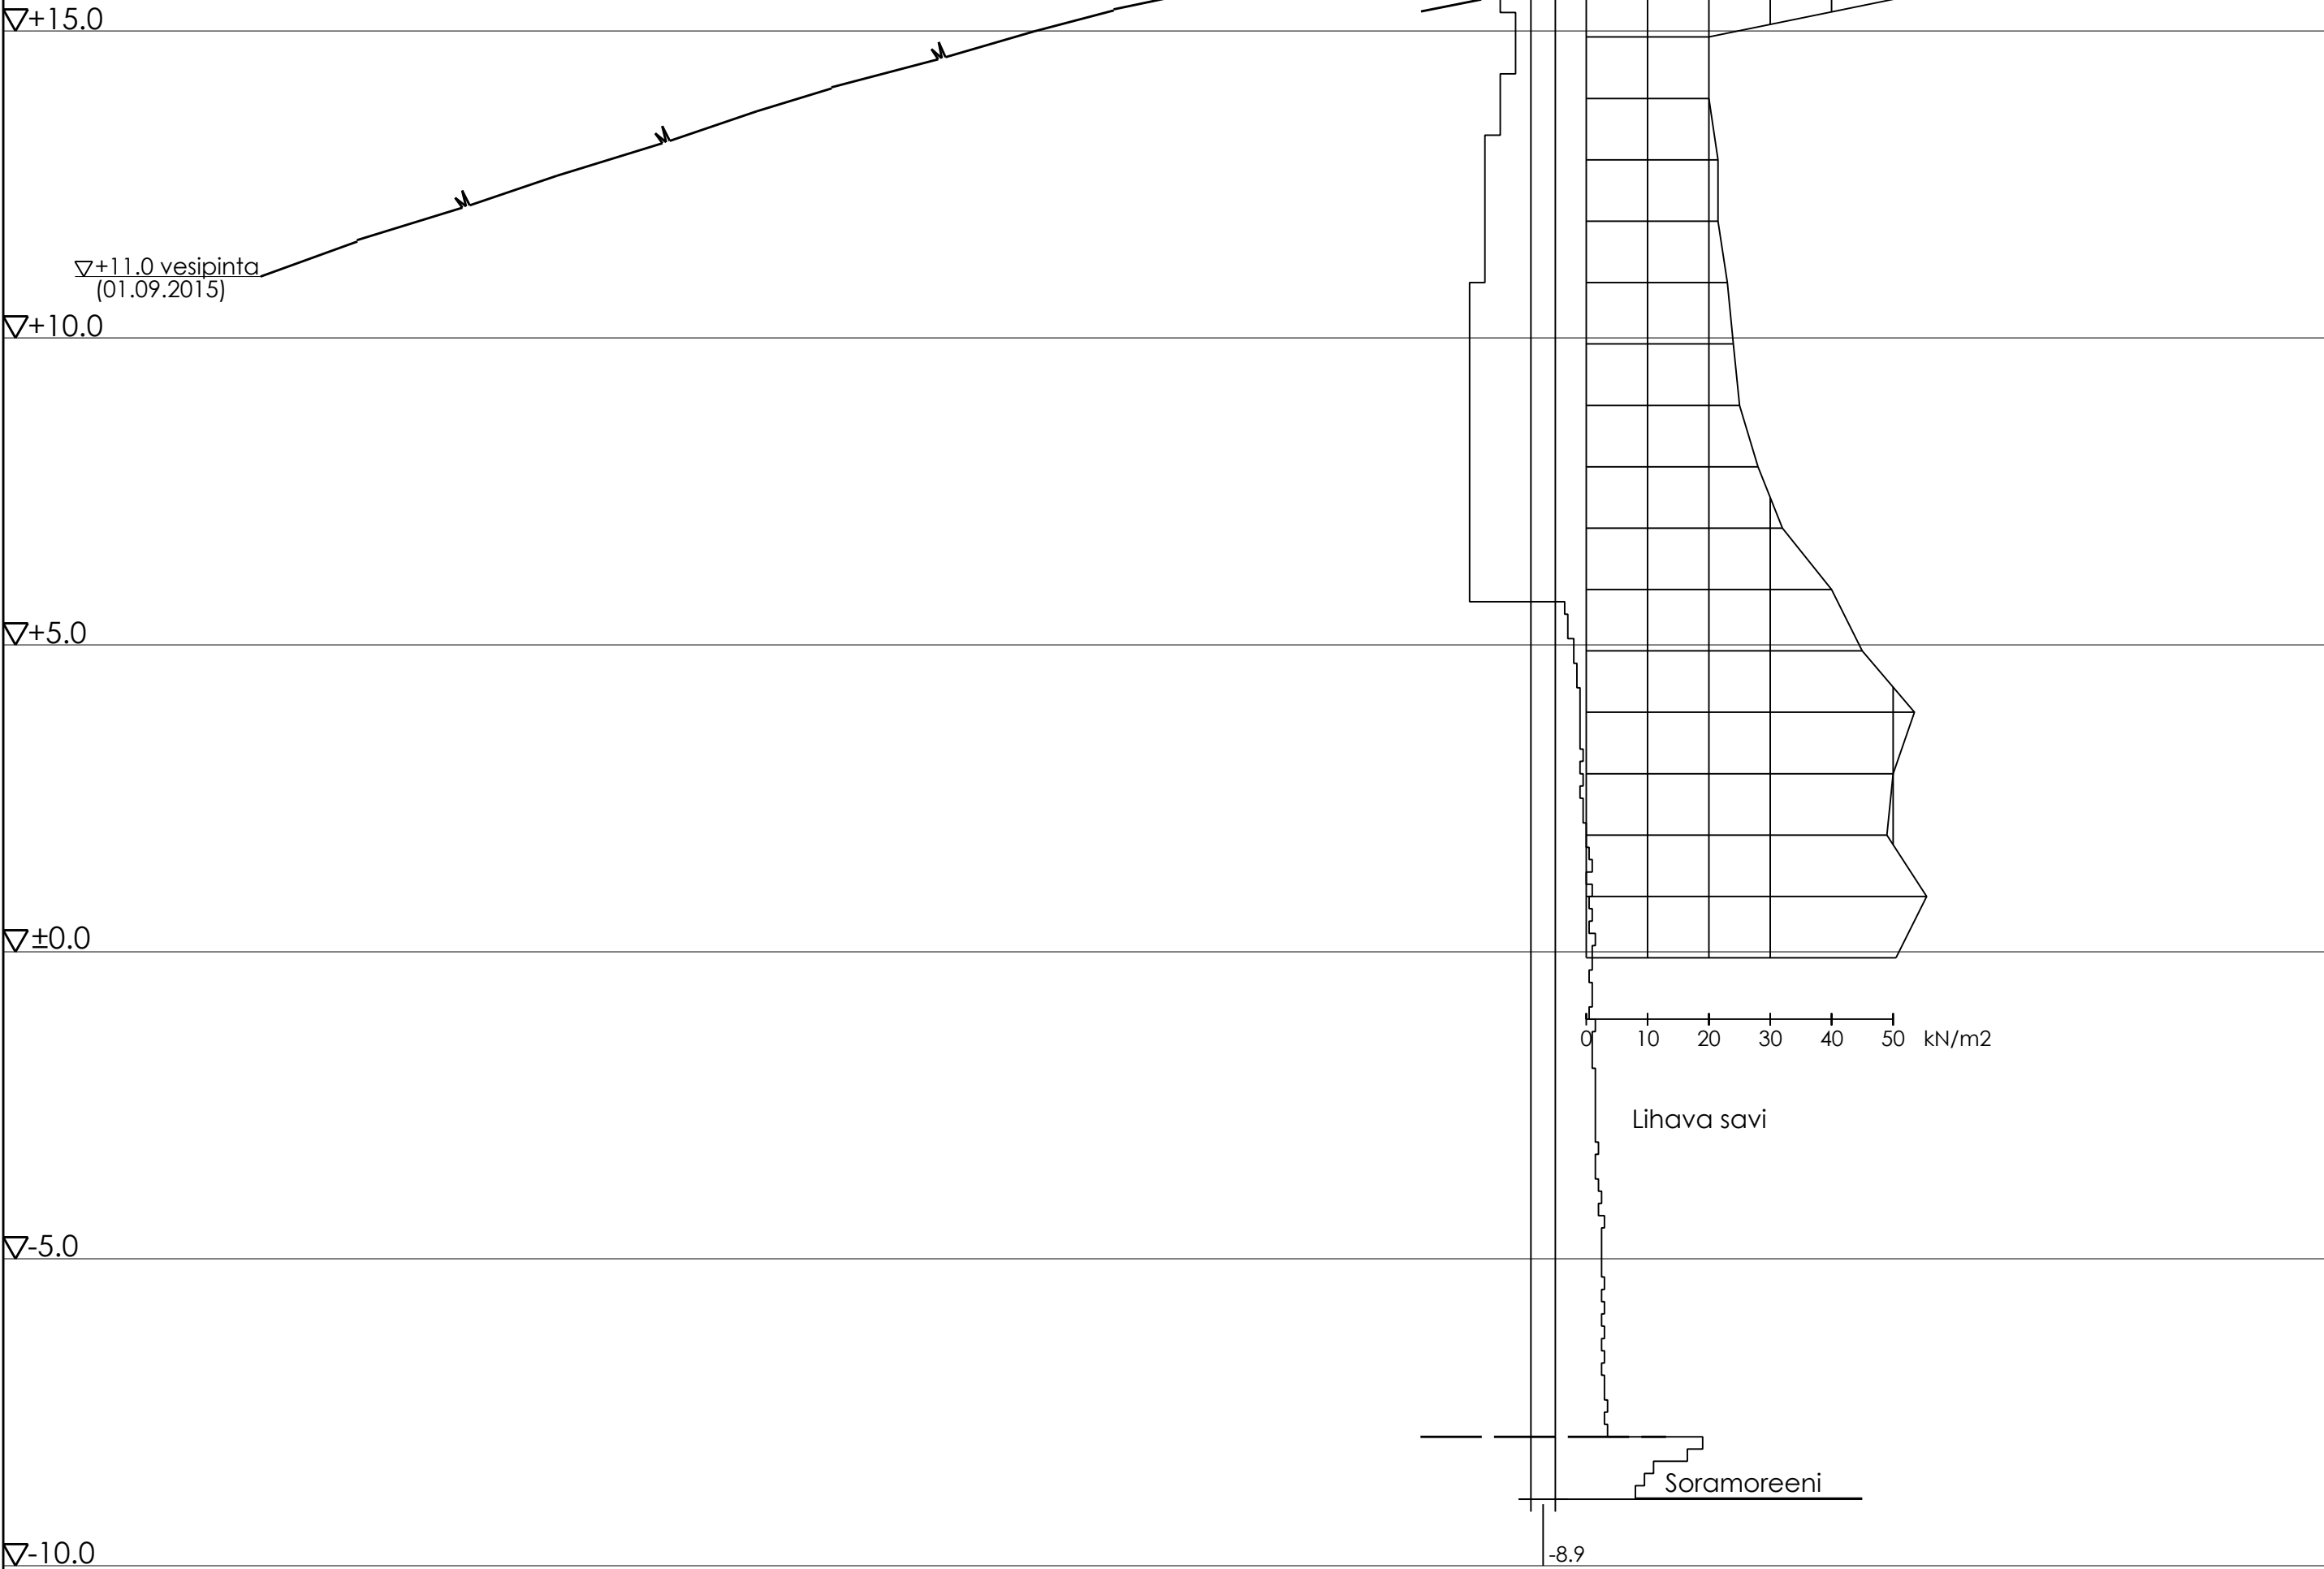


LEIKKAUS N1 - N1

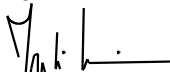

K.osa/Kylä	Kortteli/Tila	Tontti/Rnro	Viranomaisten arkistomerkintöjä varten		
Rakennustoimenpide			Piirustuslaji	Juoks. nro	
			POHJASUHTEET		
Rakennuskohteen nimi ja osoite			Piirustuksen sisältö	Mittakaavat	
LIEDON KUNTA AURAJOKIRANNAN VIRKISTYSALUE LIETO			LEIKKAUS N1 - N1	1:100	
Piirtänyt ML	Päiväys 28.10.2015			Muutos	
Suunnitellut JS	Tarkistanut				
			GEO 153996.2		
 geo-master oy Fiskarsinkatu 7A, 20750 Turku puh. 02-4691 900, fax. 02-4691 902					