


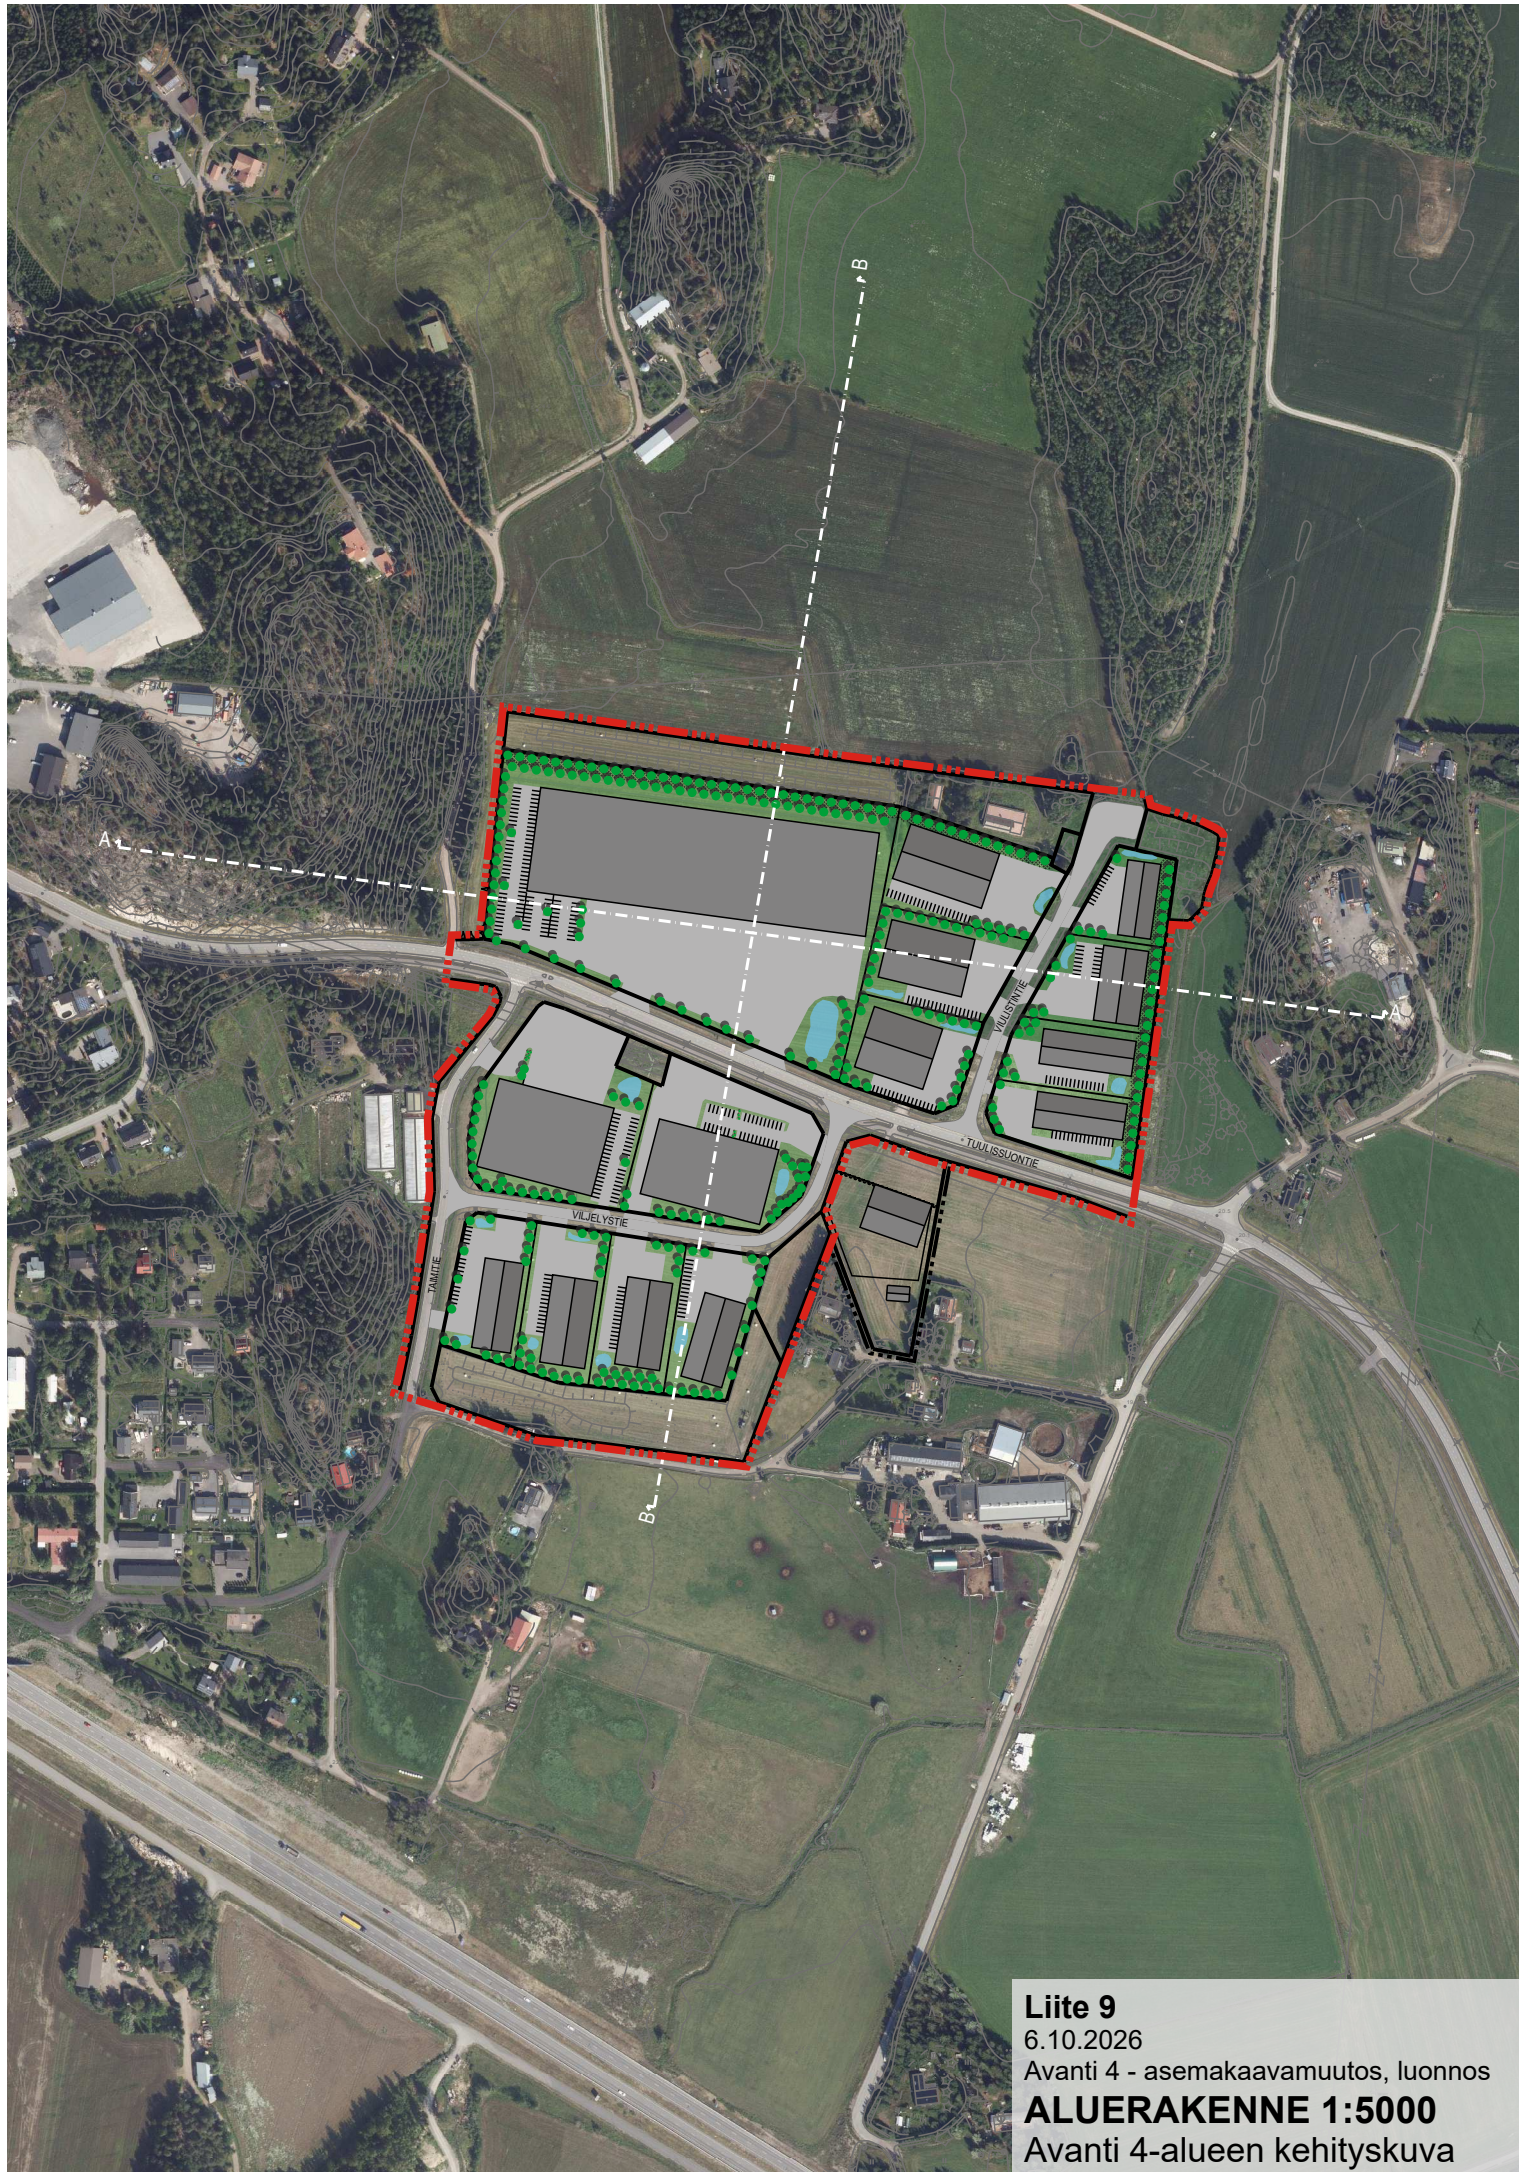

Liite 9

6.10.2026

Avanti 4 - asemakaavamuutos, luonnos

ALUERAKENNE 1:5000

Avanti 4-alueen kehityskuva