
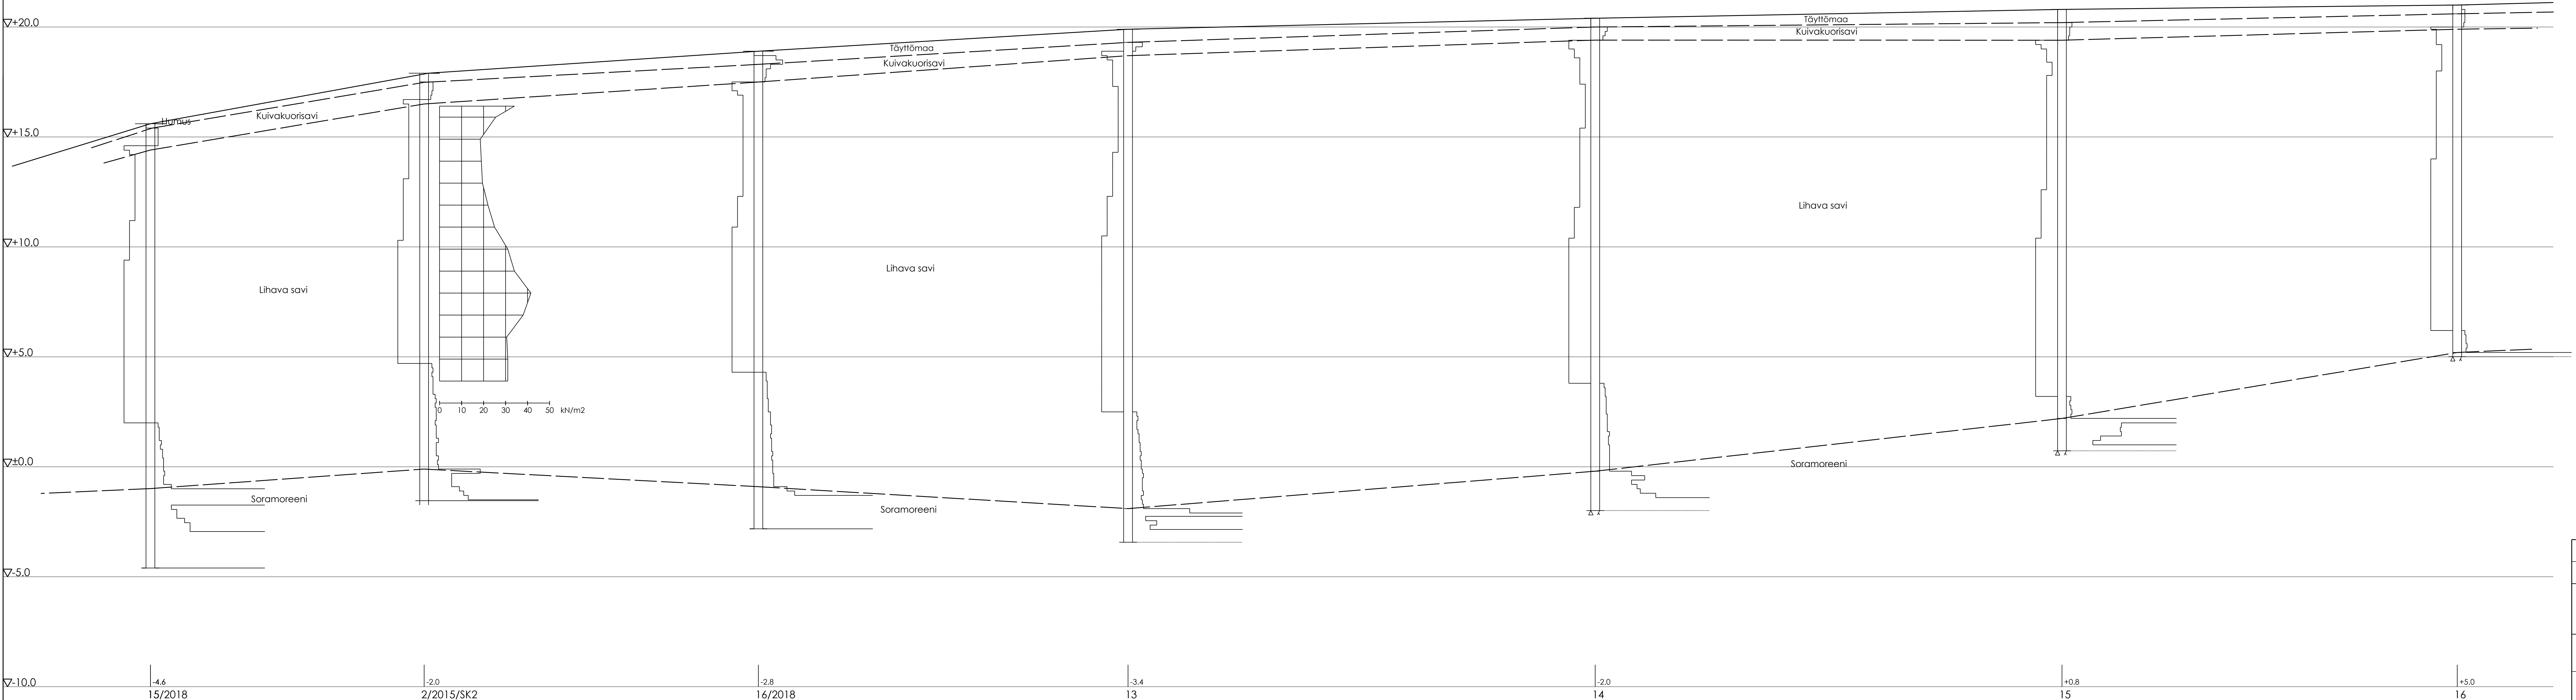


LEIKKAUS N1 - N1

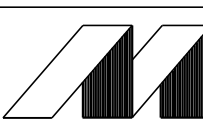

K.osa/Kylä	Korttelit/tila	Tontti/tila	Vierasmäisten oikotienmerkintä varten	
Rakennusluvanpääte	Päätös		Juuks, m	
Rakennusluvan nimi ja osoite		Päätöksen sisältö	Mittakaavat	
LIEDON KUNTA AINOLANKUJA LIETO		LEIKKAUS N1 - N1	1:100	
Pitänyt	Päiväys	Suunnittelusta, työ- ja piirustussuunnitelma	Muutos	
Mari Latvala	24.02.2020	GEO 174200.2		
Suunnittelija	Tarkastaja			
Jyrki Suominen				
<div> GeoMaster Oy</div> <div>Rakenninkatu 7A, 20750 Turku puh. 02-4691 900 - www.geo-master.fi</div>				