




LEIKKAUS N2 - N2

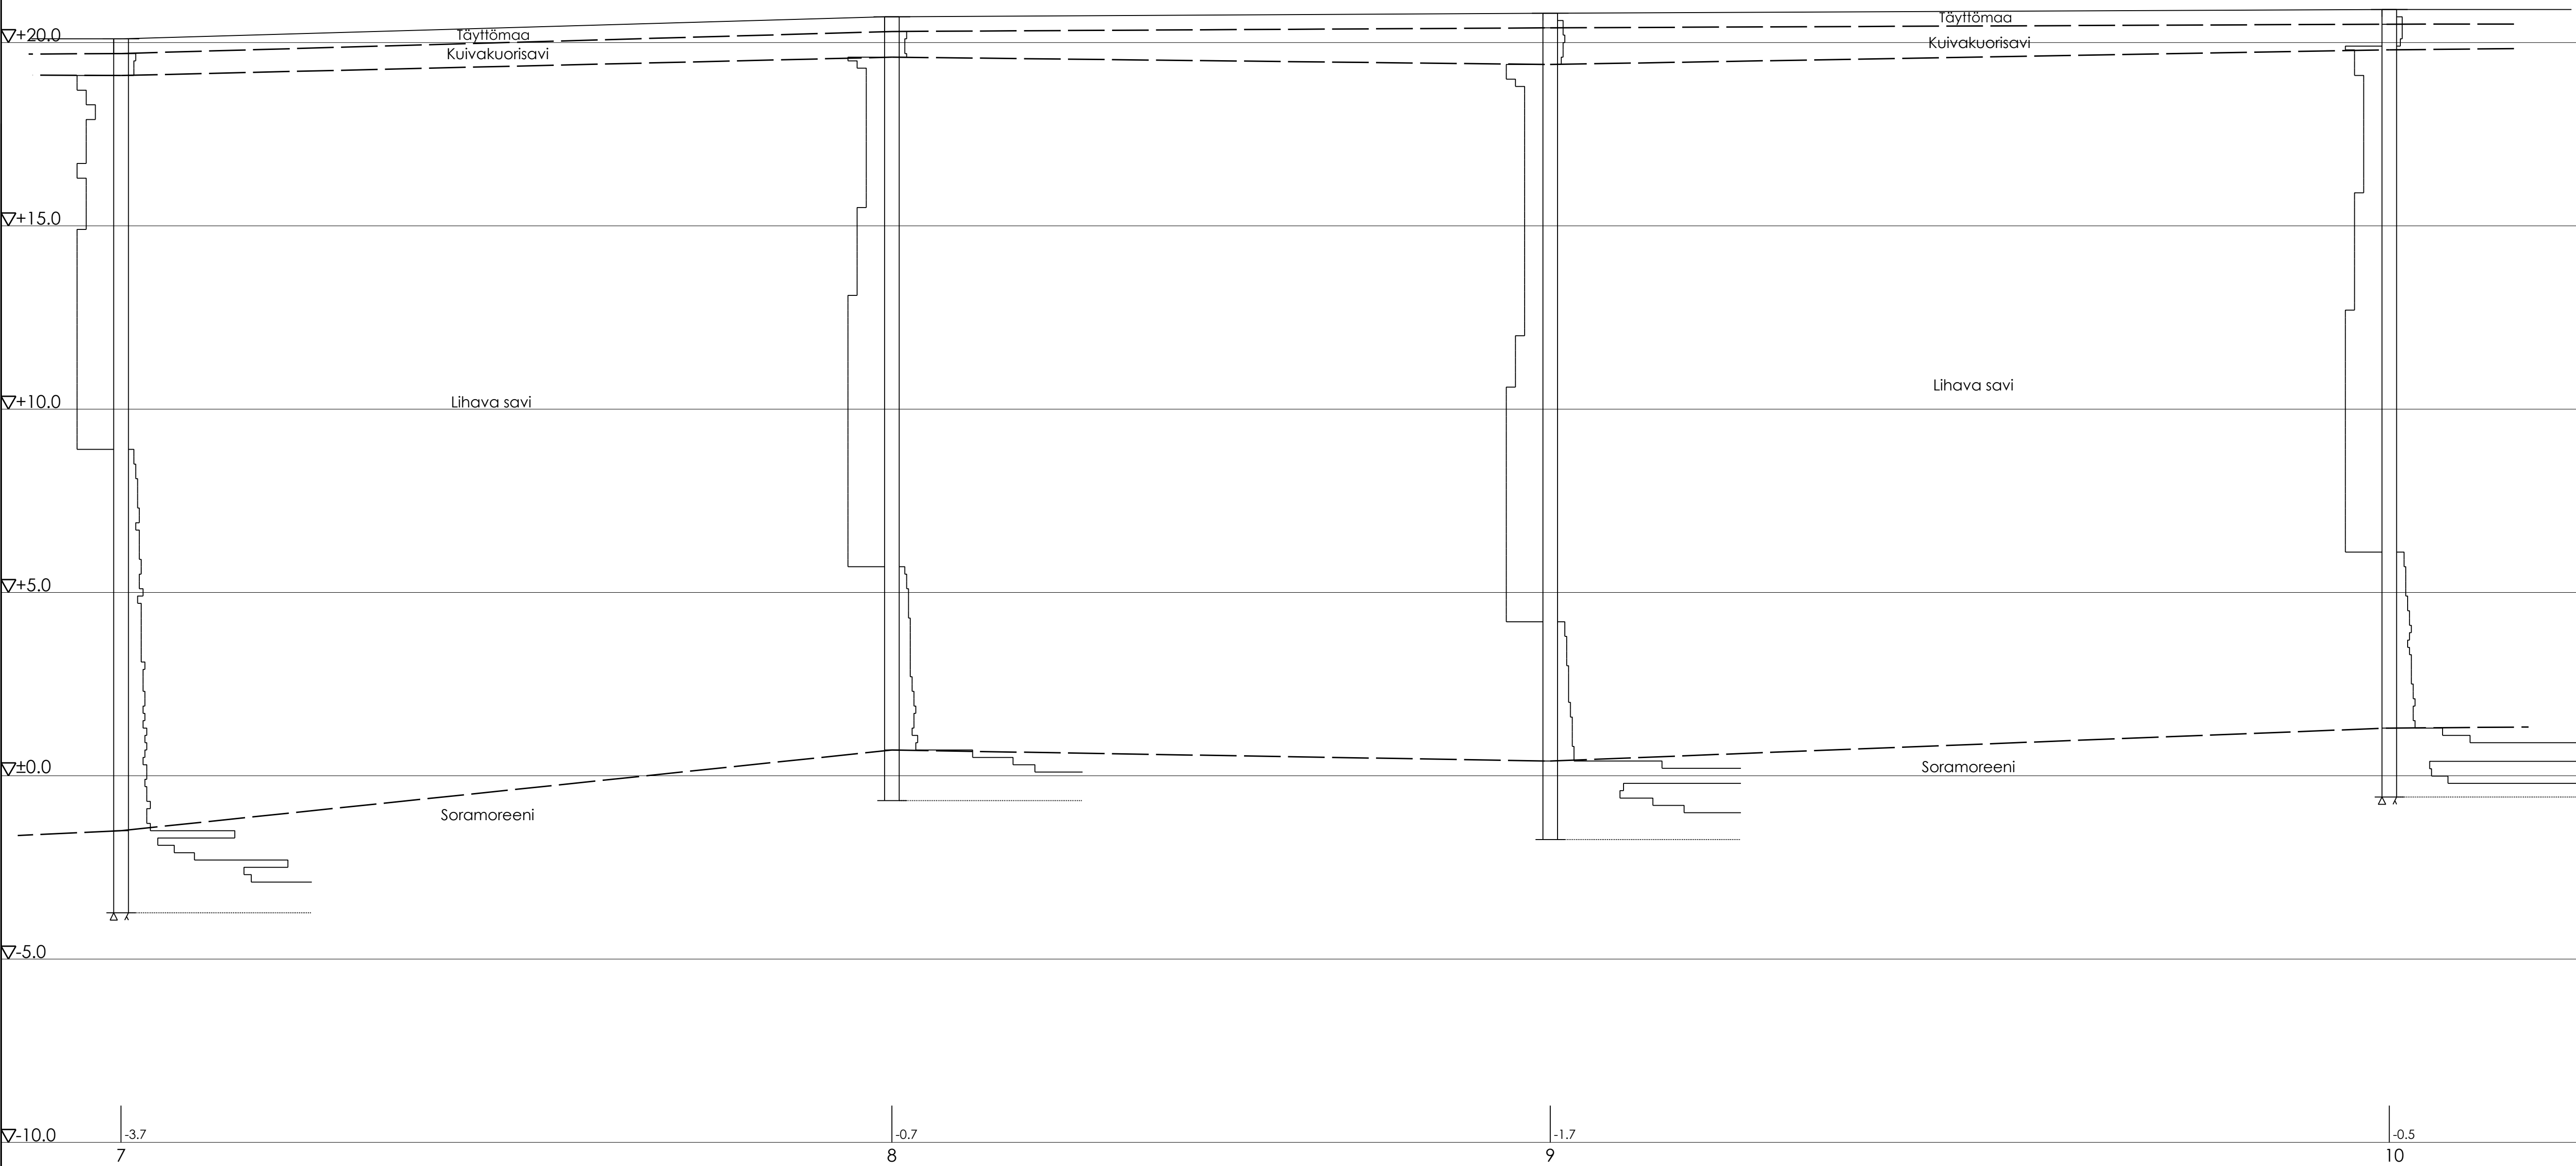

KAIRAUSDIAGRAMMI 12

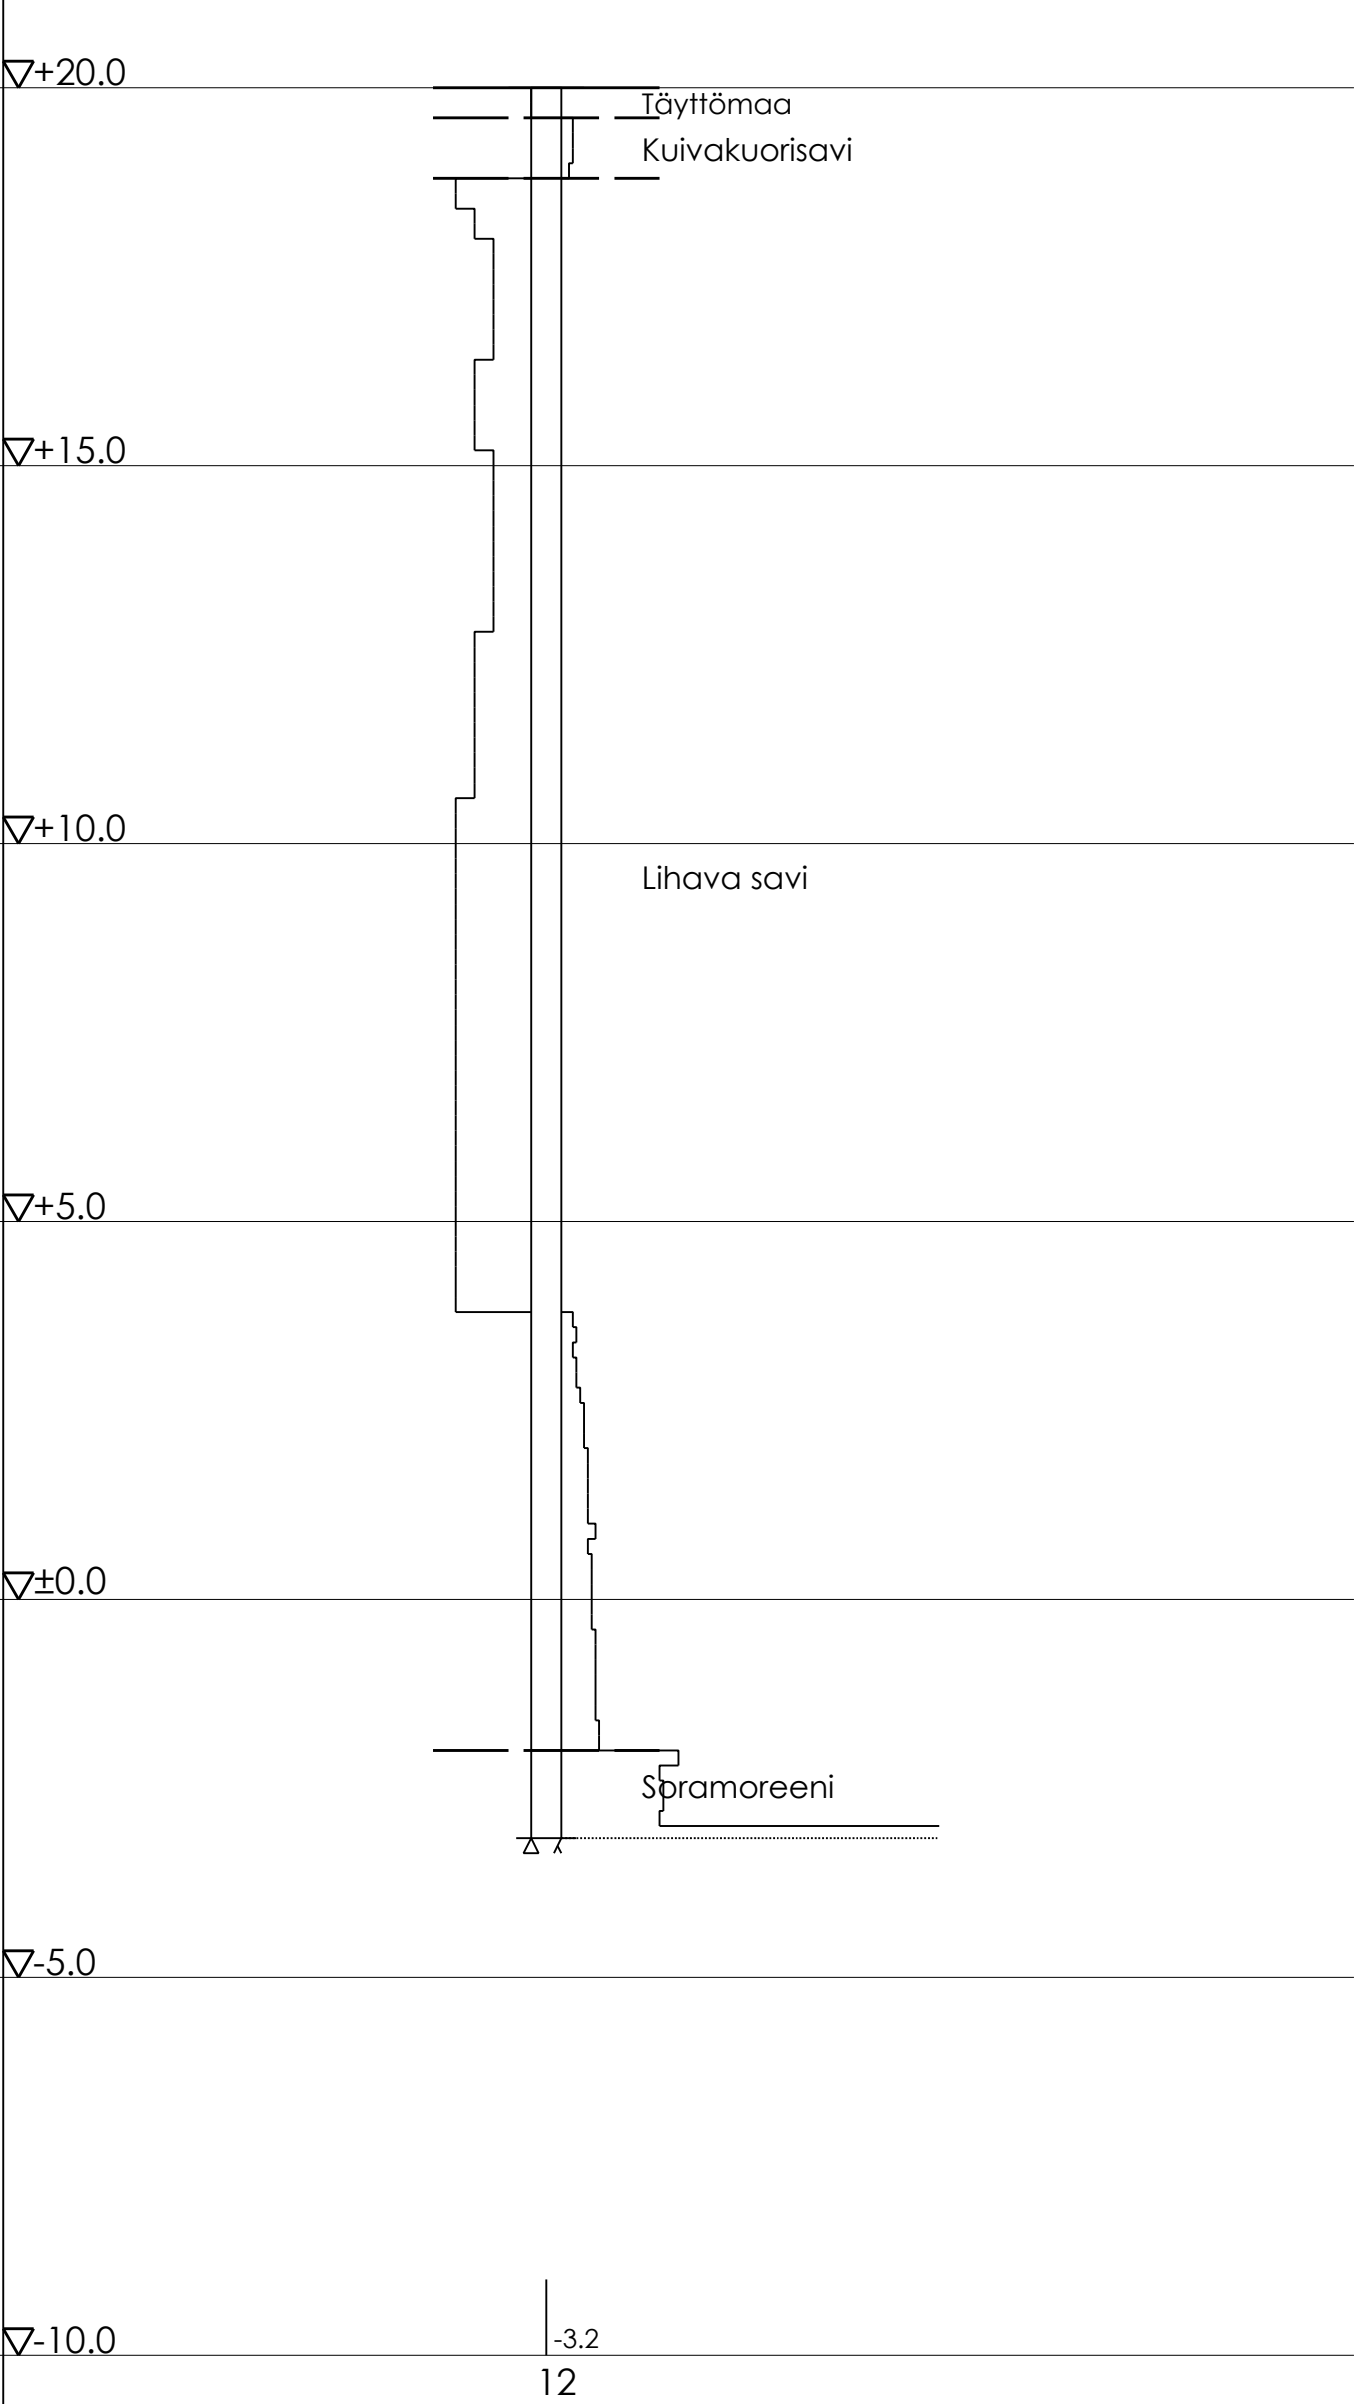

K.osa/kyö	Kortti/Vila	Tarhti/Rno	Viranomaisen arviomerkintä varten	
Rakennusohje	Piirustaja		Juoks. nro	
Rakennuskohteen nimi ja osat			POHJASUITEET	
LIEDON KUNTA AINOLANKUJA LIETO			Piirustuksen sisältö LEIKKAUS N2 - N2 KAIRAUSDIAGRAMMI 12	Mittakaavat 1:100
Piirittänyt Mari Latvala Suunnitellut Jyrki Suominen	Päiväys 24.02.2020 Tarkastanut 	Suunnittelusta, työ- ja piirustenumero	Muutos	
		Geo-Master Oy Fiskarsinkatu 7A, 20750 Turku puh. 02-4691 900 - www.geo-master.fi		