


LEIKKAUS N3 - N3

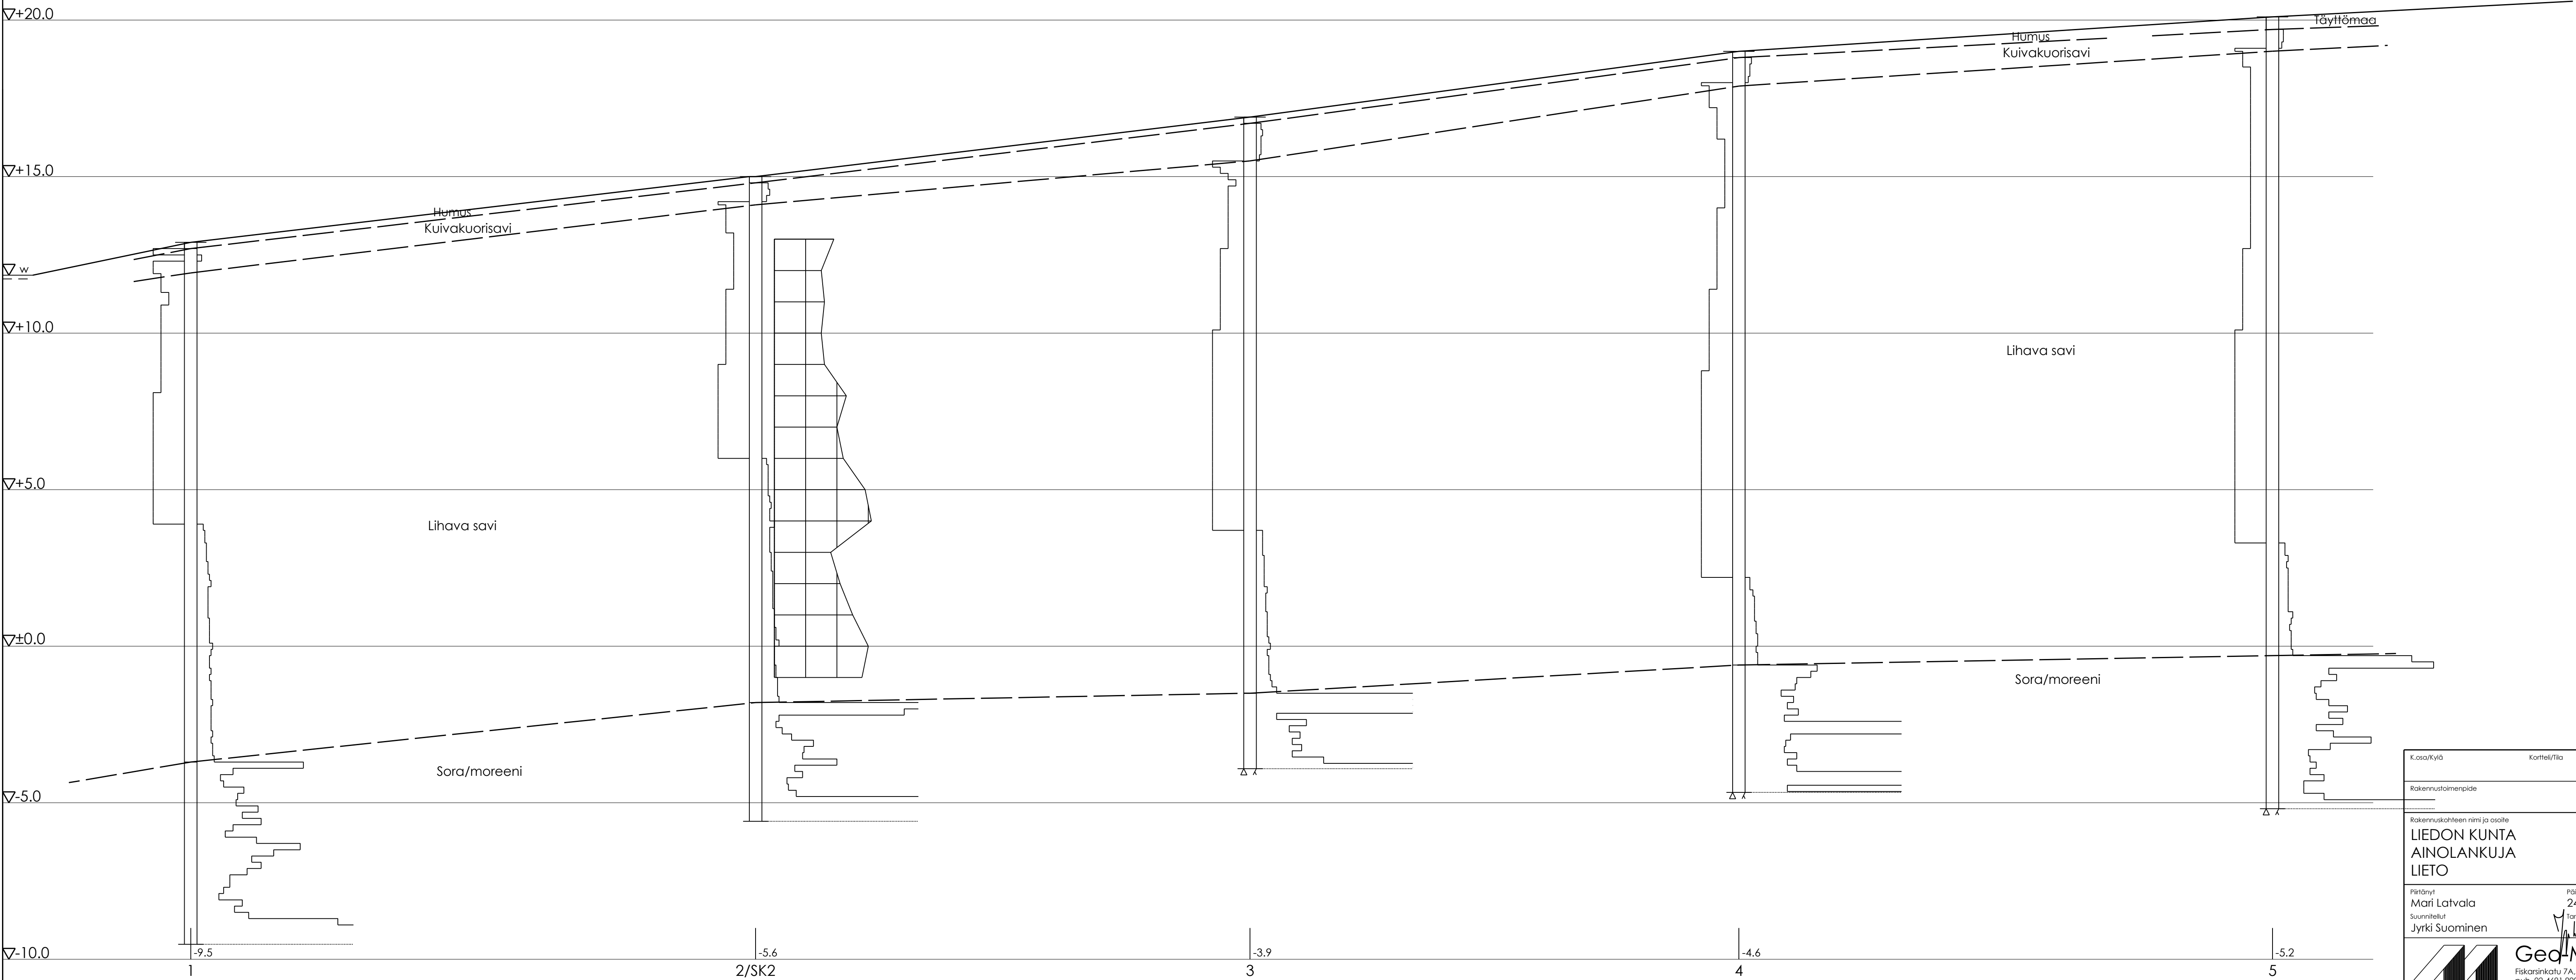

K.osa/Kylä	Korteli/tila	Tontti/Rno	Viranomaisen arviomerkintä varten	
Rakennustoimenpide			Piirustaji	Juoks. nro
			POHJASUITEET	
Rakennuskohteen nimi ja osoite			Piirustuksen sisältö	Mittakaavat
LIEDON KUNTA AINOLANKUJA LIETO			LEIKKAUS N3 - N3	1:100
Pikätöryt	Päiväys	Tarkastanut	Suunnitteluala, työ- ja piirustusnumero	Muutos
Mari Latvala	24.02.2020	Jyrki Suominen	GEO 174200.4	
<div><div><div><div>Geo-Master Oy</div><div>Fiskarsinkatu 7A, 20750 Turku puh. 02-4691 900 - www.geo-master.fi</div></div></div></div>				