


LEIKKAUS L1 - L1

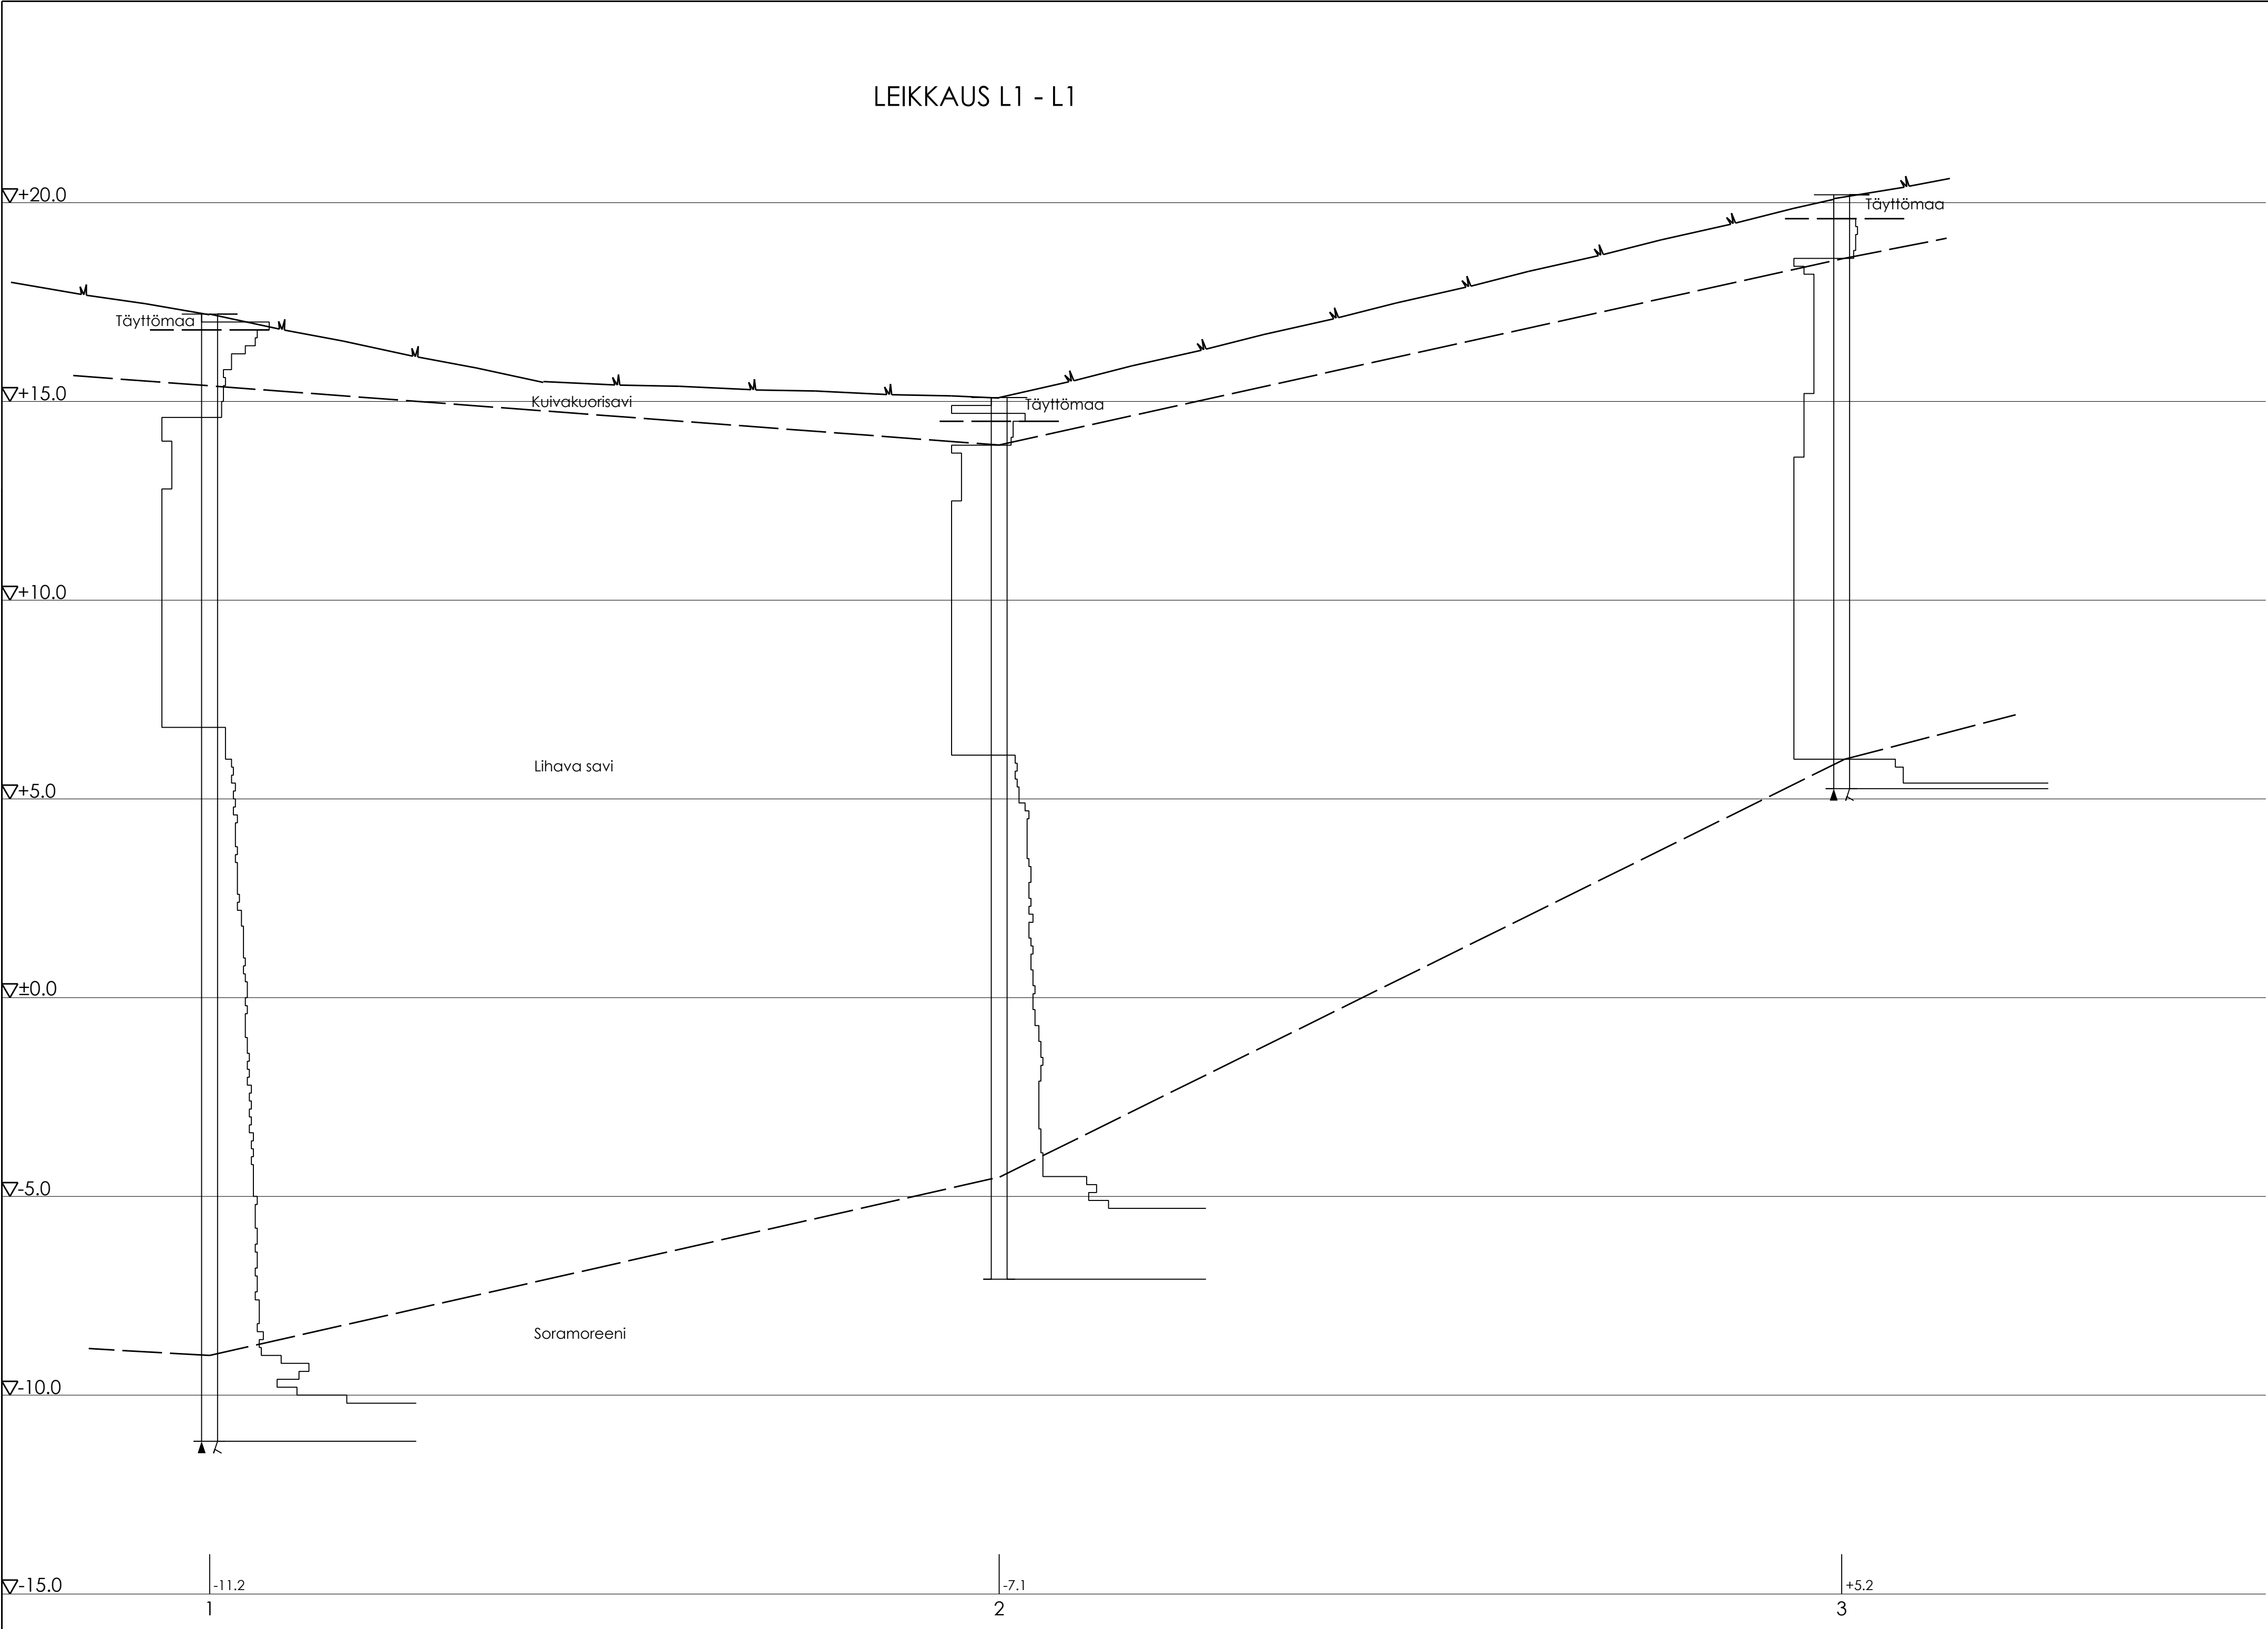

ALUSTAVA

K.osa/Kylä	Kortti/tila	Tontti/Rrno	Viranomaisen arkistomerkitäjä varten	
Rakennustoimenpide			Piirustuslaji	Juoks. rro
Rakennuskohteen nimi ja osoite			Piirustuksen sisältö	Mittakaavat
LIEDON KUNTA KEVYEN LIIKENTEEN VÄYLÄ, KIRKKOTIE LIETO			LEIKKAUS L1 - L1	1:100
Piirtänyt	Päiväys	Suunnitteluala, työ- ja piirustusnumero		Muutos
Mari Latvala	04.07.2018	GEO 174275.2		
Suunnitellut	Tarkistanut			
Jyrki Suominen				
<div><div></div><div><div>Geo-Master Oy</div><div>Fiskarsinkatu 7A, 20750 Turku</div><div>puh. 02-4691 900 - www.geo-master.fi</div></div></div>				