


LEIKKAUS L2 - L2

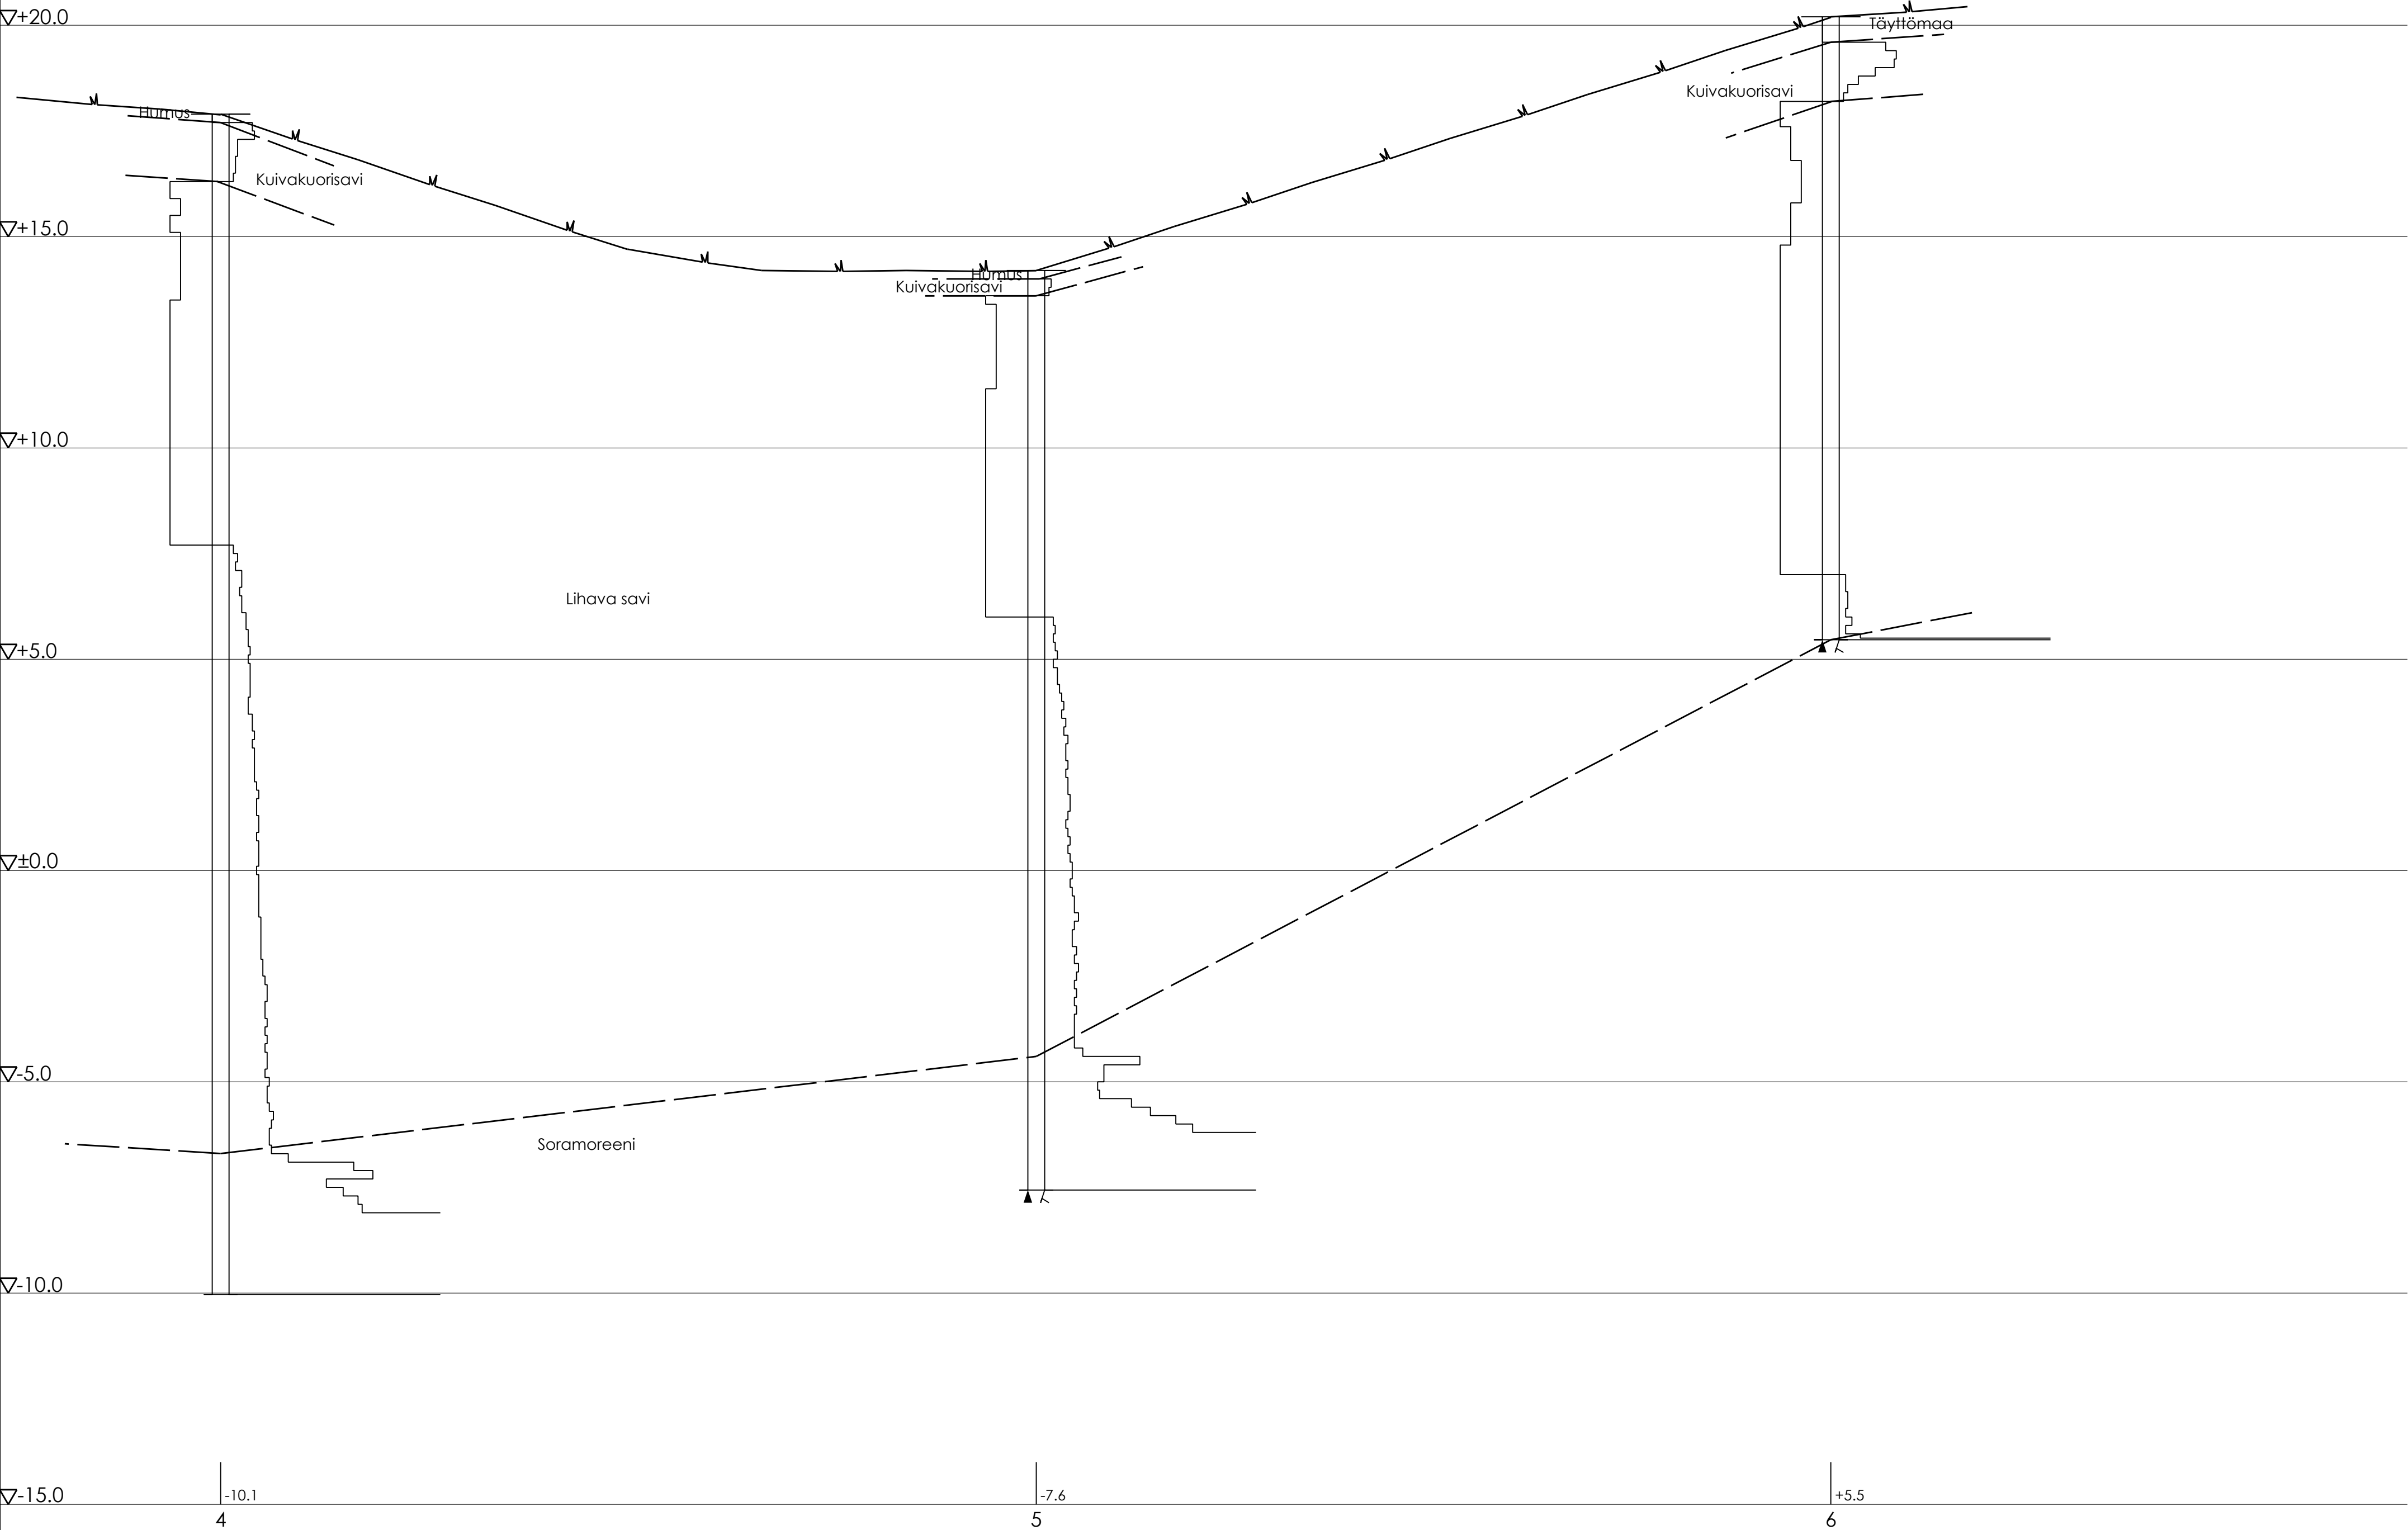

ALUSTAVA

K.osa/Kylä	Kortti/Tila	Tontti/Rnro	Viranomaisen asiakasmerkintä/varten	
Rakennustoimenpide			Piirustuskäsi POHJASUHTEET	Juoks. nro
Rakennuskohteen nimi ja osoite LIEDON KUNTA KEVYEN LIIKENTEEN VÄYLÄ, KIRKKOTIE LIETO			Piirustuksen sisältö LEIKKAUS L2 - L2	Mittakaavat 1:100
Piirtänyt Mari Latvala Suunnittelut Jyrki Suominen	Päiväys 04.07.2018 Tarkistanut	Suunnitteluaika, työ- ja piirustusnumero GEO 174275.3		Muutos
<div><div></div><div><div>Geo-Master Oy</div><div>Fiskarsinkatu 7A, 20750 Turku puh. 02-4691 900 - <a href="http://www.geo-master.fi">www.geo-master.fi</a></div></div></div>				