

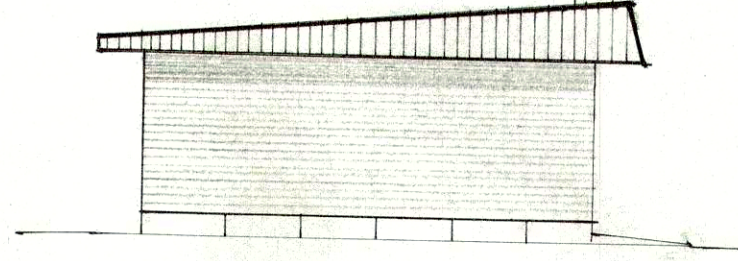
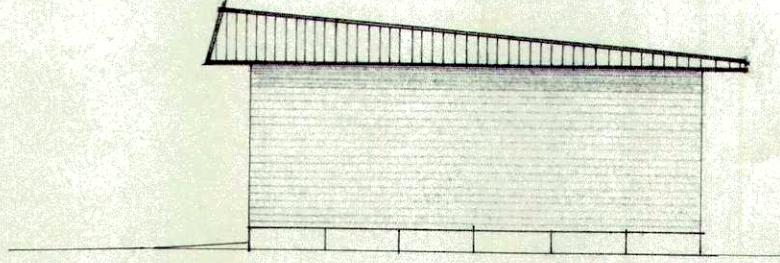
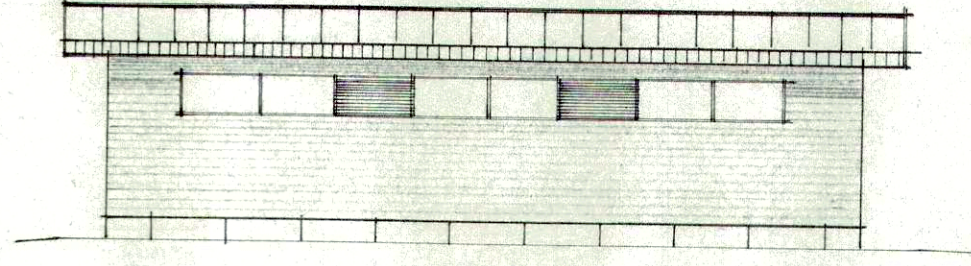


Tehdasvalmisteiset
kippiövet

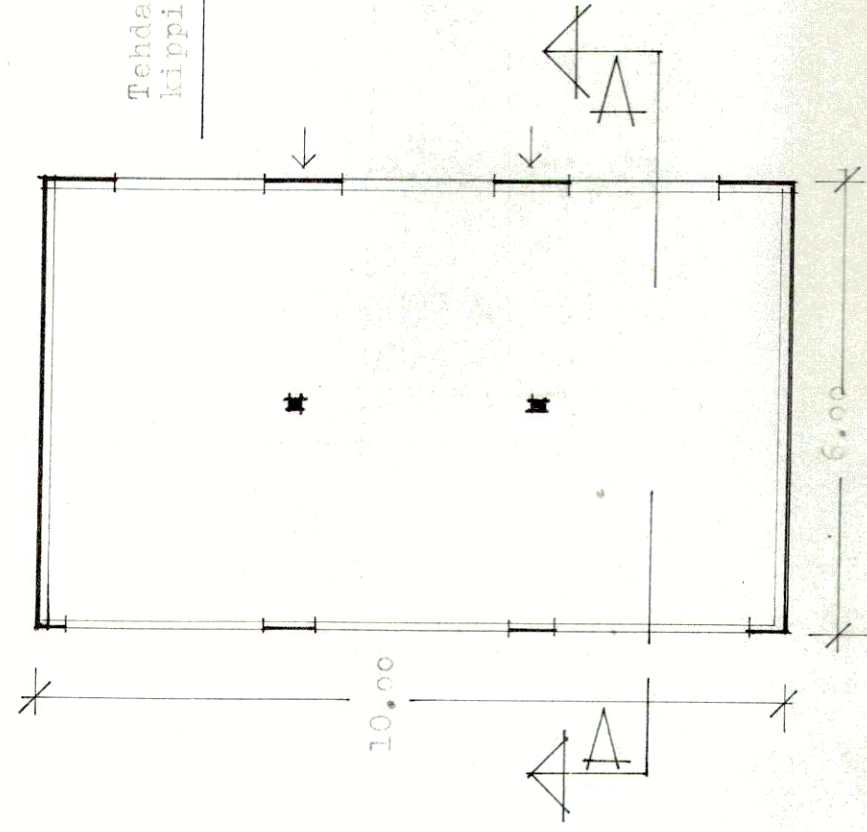

72/64.

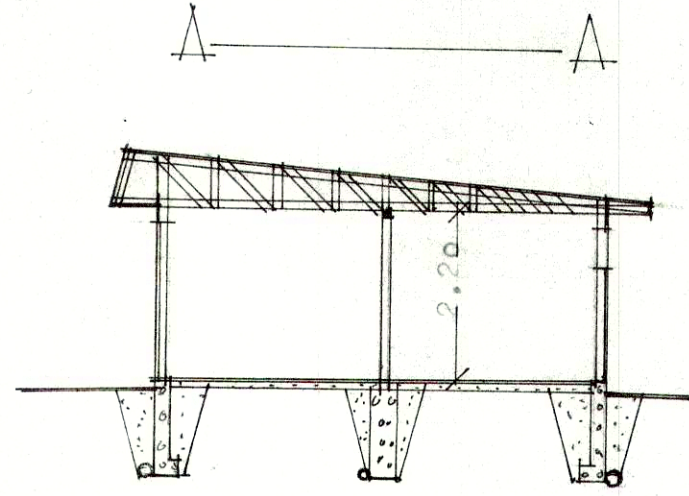

LIEDON SÄÄSTÖPANKKI
Autotallirakennus
Tilavuus 180 m³
Pohja-ala 60 m²
MITTAKAAVA 1/100

Lieto, marraskuu 1964.
A. Oksanen